


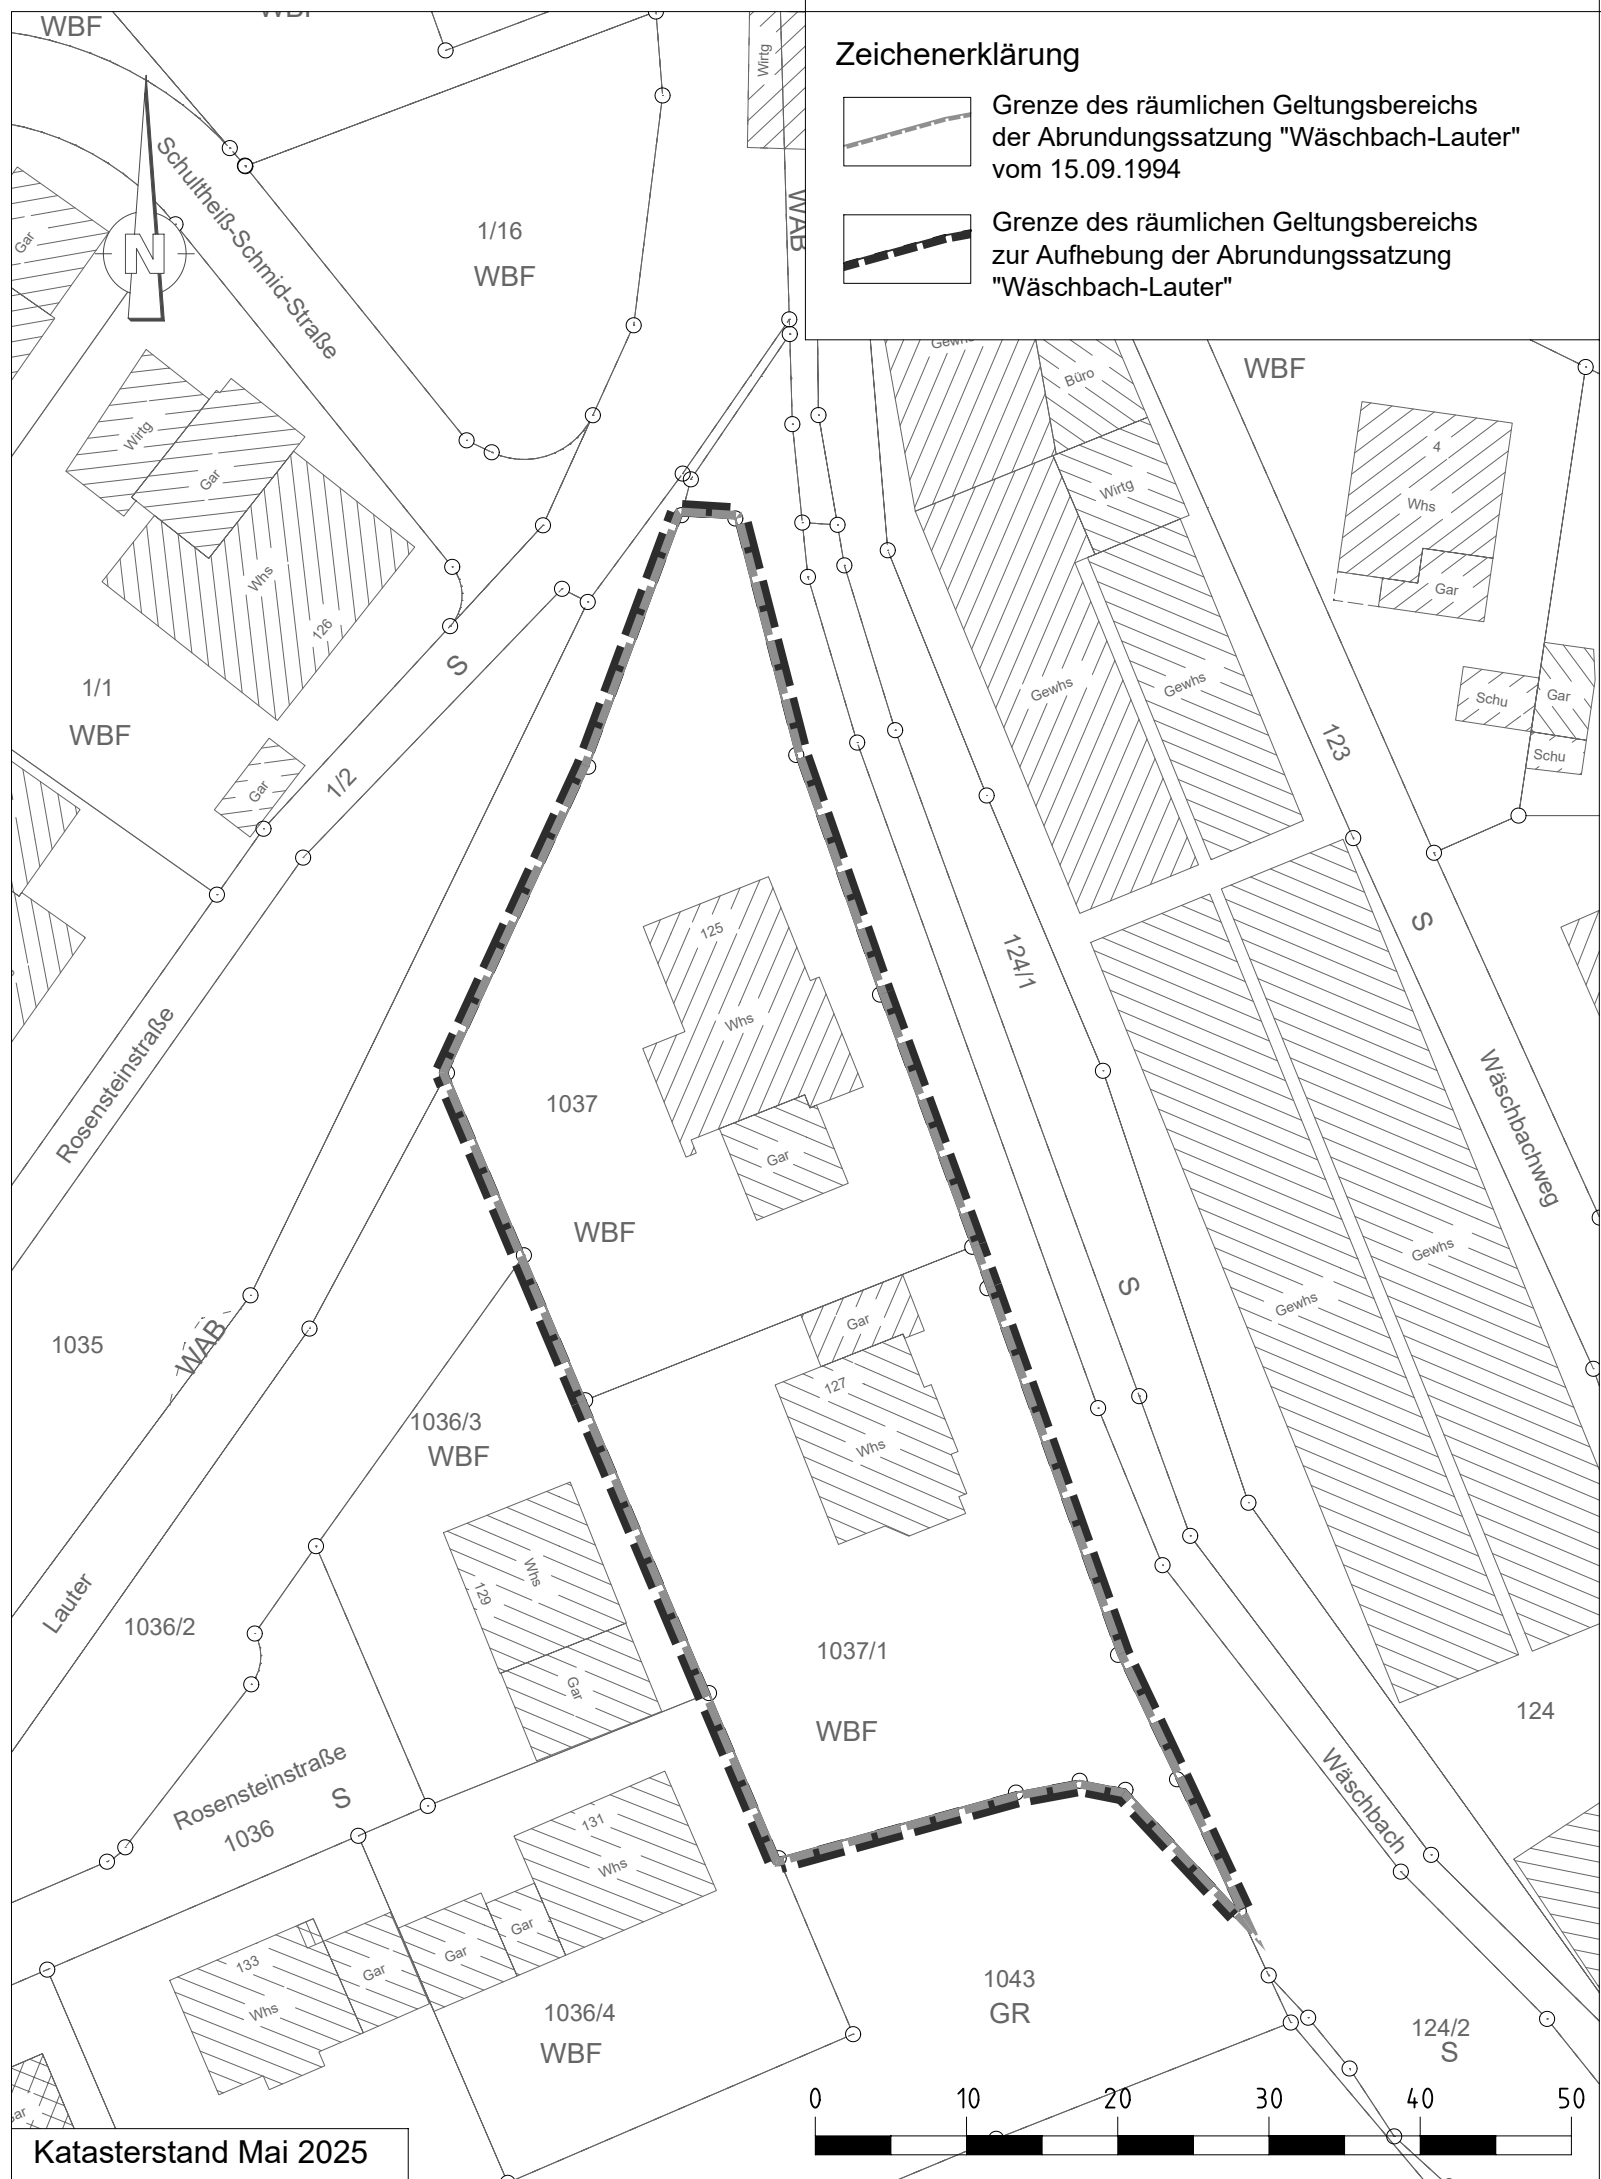

Stadt Heubach
Gemarkung Lautern
Landkreis Ostalbkreis



Aufhebung der Abrundungssatzung

„Wäschbach-Lauter“

Im beschleunigten Verfahren nach § 13 BauGB

Teil 1: Zeichnerischer Teil

im Maßstab 1:500

Aufstellungsbeschluss durch den Gemeinderat	27.05.2025
Öffentliche Bekanntmachung des Aufstellungsbeschlusses	10.07.2025
Feststellungsbeschluss für den Entwurf und Auslegungsbeschluss	01.07.2025
Öffentliche Bekanntmachung des Entwurfs- und Auslegungsbeschlusses	10.07.2025
Öffentliche Auslegung und Beteiligung der Behörden und sonstigen Trägern öffentlicher Belange	vom 14.07.2025 bis 15.08.2025
Satzungsbeschluss durch den Gemeinderat am	__-__-__

Ausgefertigt Heubach, den __-__-__ Dr. Joy Alemazung, Bürgermeister

In Kraft getreten durch öffentliche Bekanntmachung am __-__-__

Gefertigt von: Gefertigt am:
VTG STRAUB
VERMESSUNG | TIEFBAU | GEOLOGIE
INGENIEURGESELLSCHAFT MBH
01.07.2025

VTG Straub Ingenieurgesellschaft mbH
Hermann-Schwarz-Straße 8
73072 Donzdorf
info@vtg-straub.de
Projekt-Nummer 25-0357

Die Aufhebung der Abrundungssatzung besteht aus 2 Teilen:
Teil 1: Zeichnerischer Teil im Maßstab 1:500, Datum 01.07.2025
Teil 2: Begründung, Datum 01.07.2025